


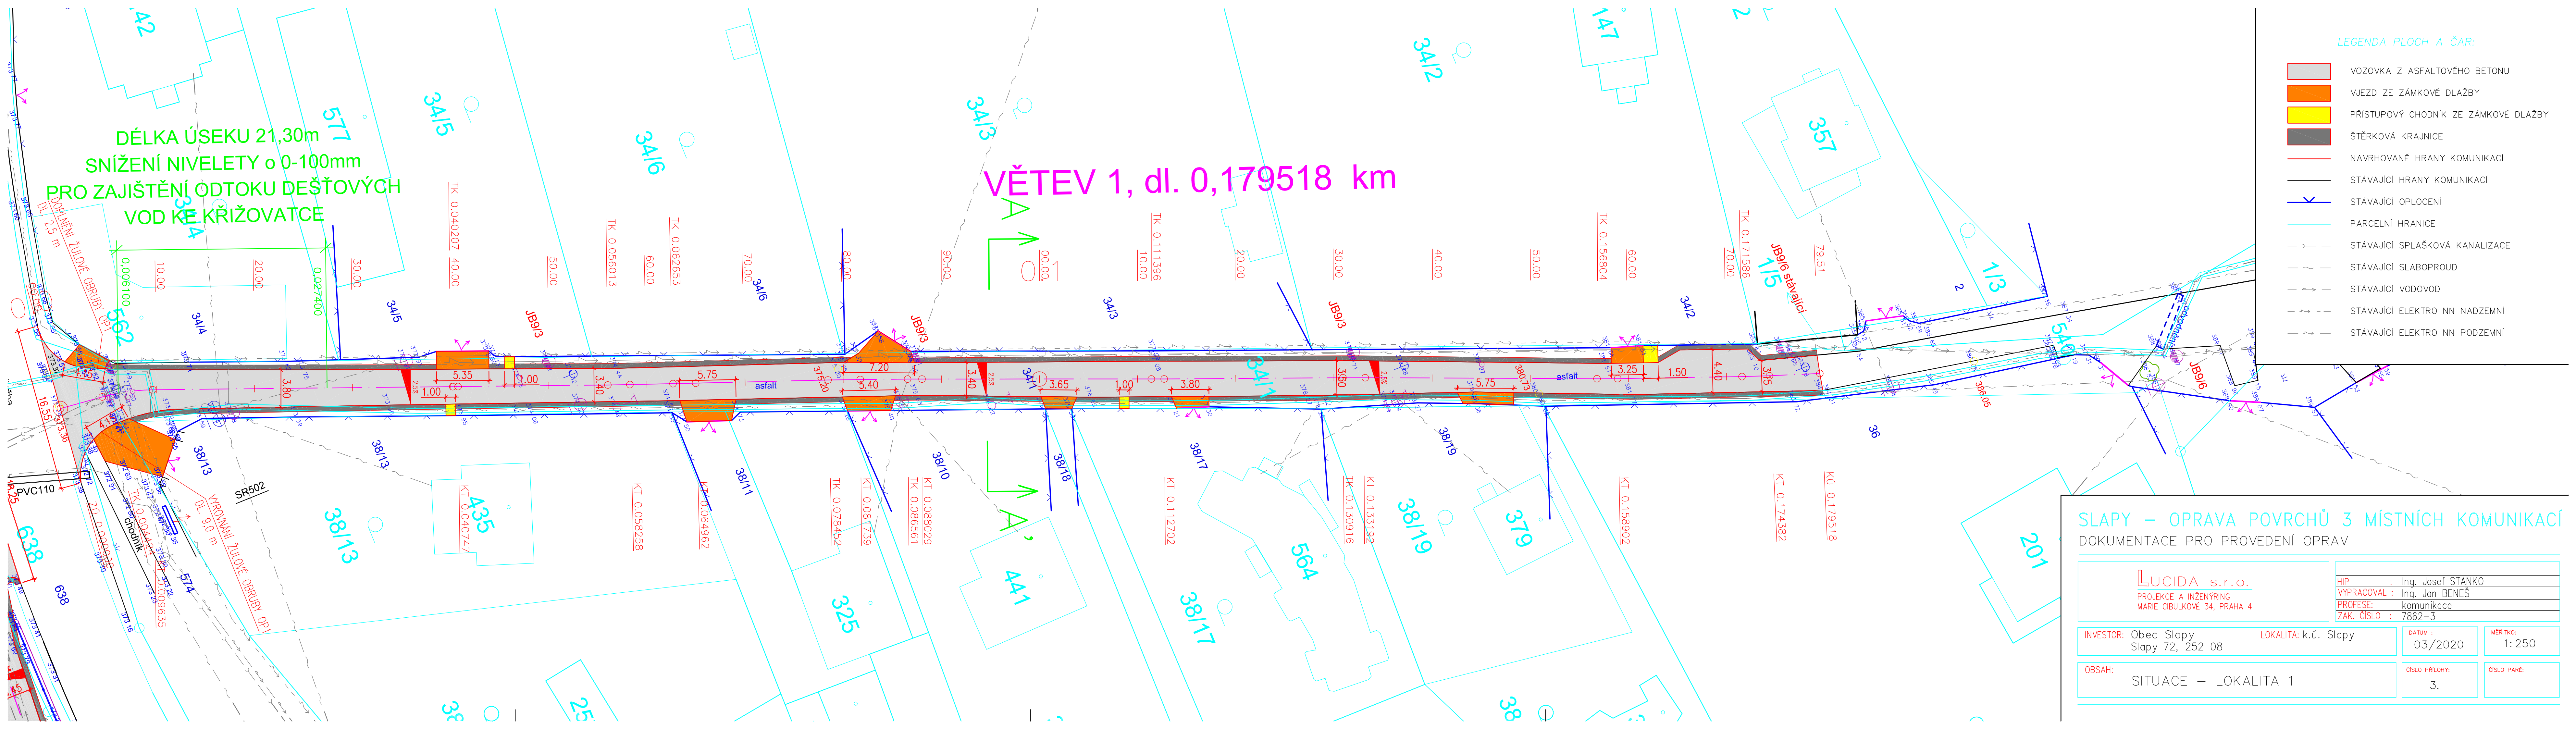

DÉLKA ÚSEKU 21,30m
SNÍŽENÍ NIVELETY o 0-100mm
PRO ZAJIŠTĚNÍ ODTOKU DEŠŤOVÝCH
VOD KE KŘIŽOVATCE

VĚTEV 1, dl. 0,179518 km

SLAPY – OPRAVA POVRCHŮ 3 MÍSTNÍCH KOMUNIKACÍ
DOKUMENTACE PRO PROVEDENÍ OPRAV

LUCIDA s.r.o. PROJEKCE A INŽENÝRING MARIE CIBULKOVÉ 34, PRAHA 4		HIP : Ing. Josef STANKO VYPRACOVAL : Ing. Jan BENES PROFESE : komunikace ZAK. ČÍSLO : 7862-3	
INVESTOR: Obec Slapy Slapy 72, 252 08		LOKALITA: k.ú. Slapy	
OBSAH: SITUACE – LOKALITA 1		DATUM : 03/2020	MĚŘÍTKO: 1:250
		ČÍSLO PŘÍLOHY: 3.	ČÍSLO PŘE: