

DRUH POVRCHU ÚZEMÍ:  
KATASTRÁLNÍ ÚZEMÍ:  
OKRES:  
KRAJ:

VĚTEV 1  
1:500/100

SKLONOVÉ POMĚRY:

MĚŘÍTKA:  
1: 500., 1: 100.

KÓTY NIVELETY:


KÓTY TERÉNU:

SROVNÁVACÍ ROVINA:

STANIČENÍ:

VZDÁLENOST PŘ. ŘEZŮ:

SMĚROVÉ POMĚRY:

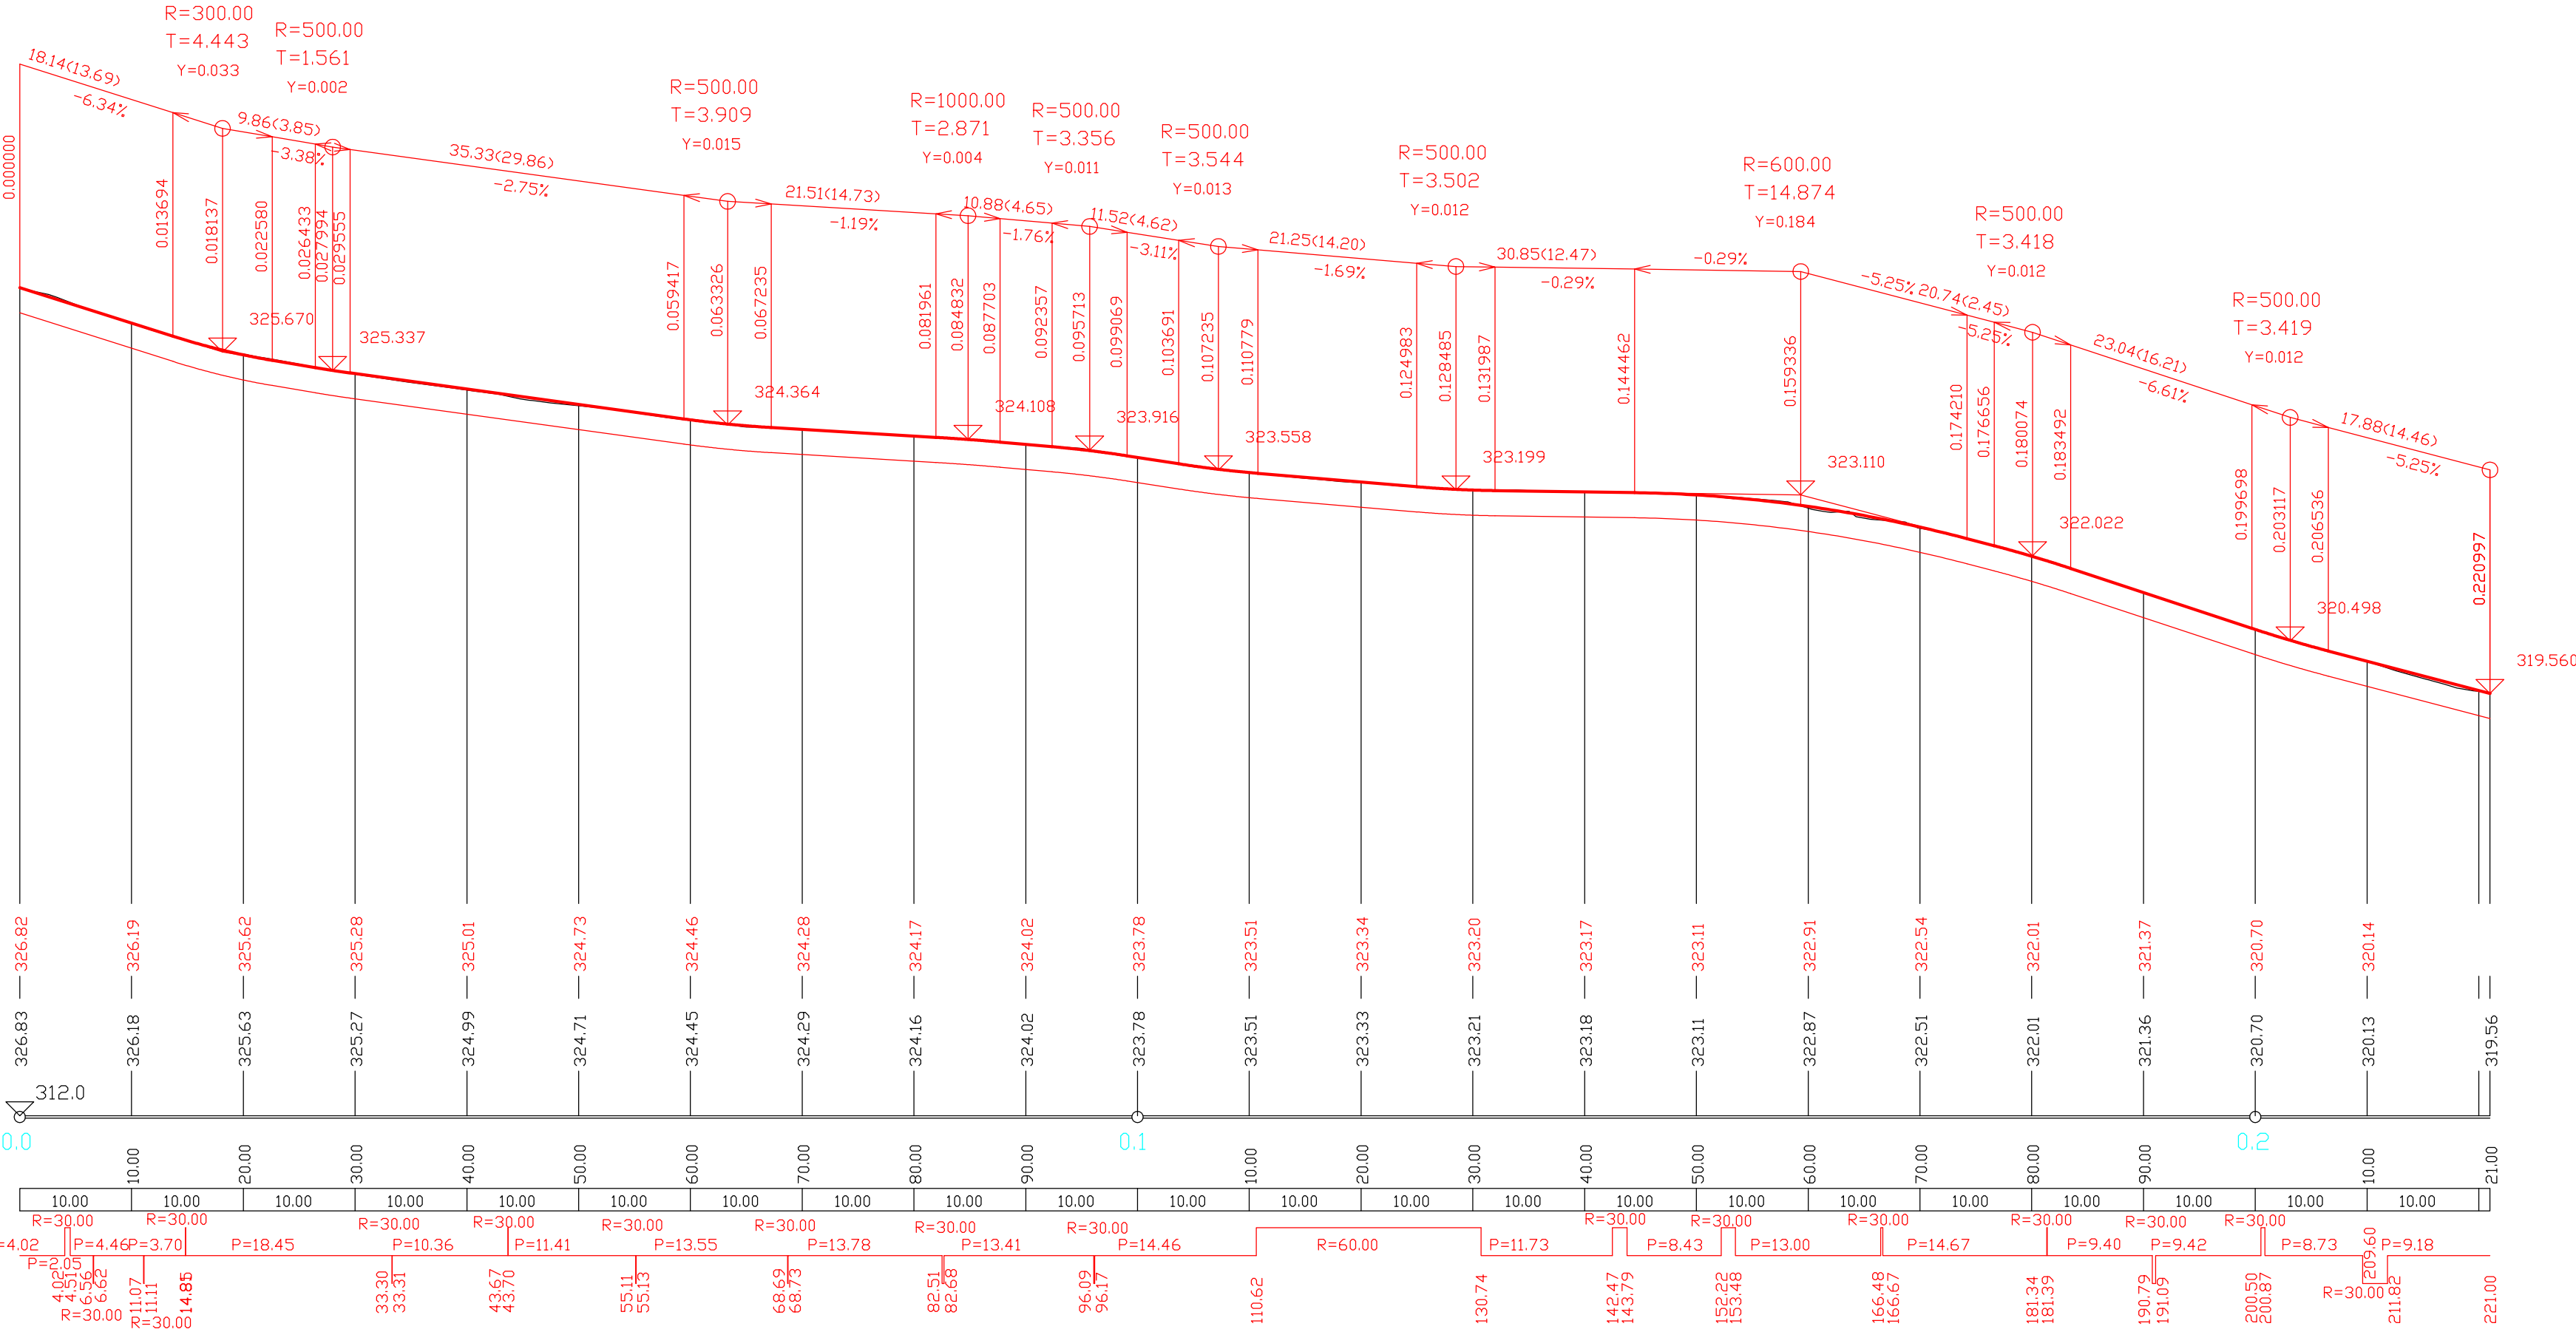

DRUH POVRCHU ÚZEMÍ:  
KATASTRÁLNÍ ÚZEMÍ:  
OKRES:  
KRAJ:

VĚTEV 2  
1:500/100

SKLONOVÉ POMĚRY:

MĚŘÍTKA:  
1: 500., 1: 100.

KÓTY NIVELETY:


KÓTY TERÉNU:

SROVNÁVACÍ ROVINA:

STANIČENÍ:

VZDÁLENOST PŘ. ŘEZŮ:

SMĚROVÉ POMĚRY:

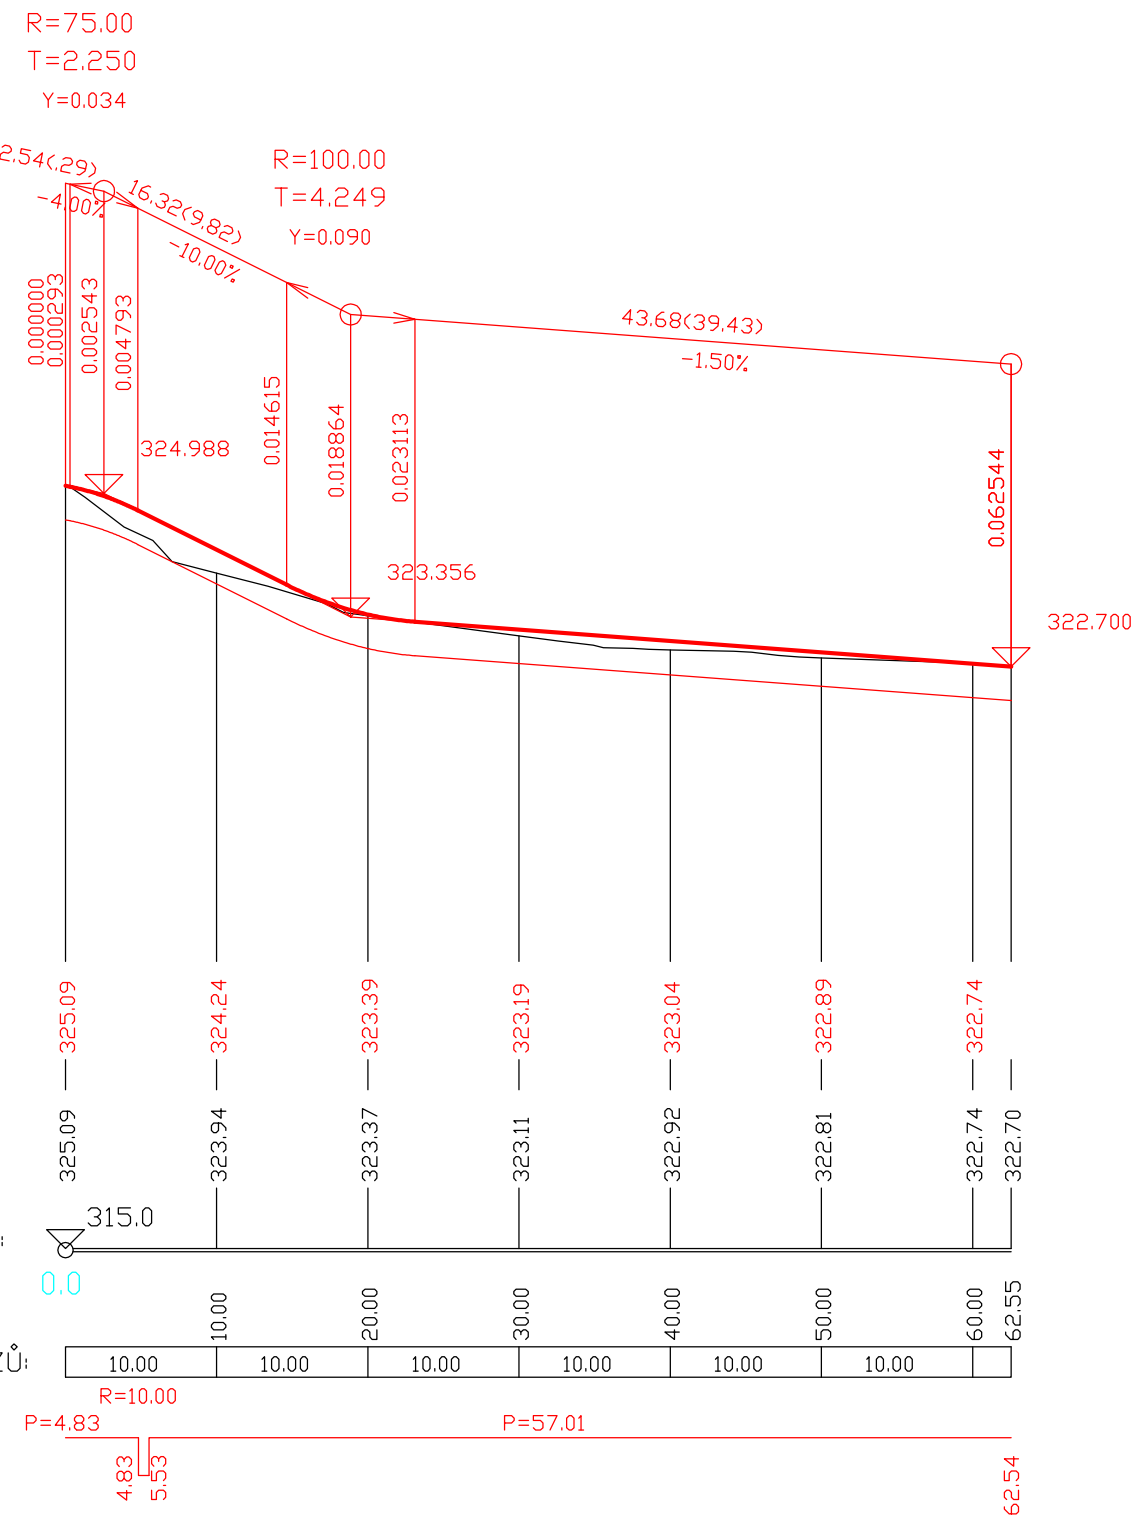

SLAPY – OPRAVA POVRCHŮ 2 MÍSTNÍCH KOMUNIKACÍ

DOKUMENTACE PRO PROVEDENÍ OPRAV

<b>LUCIDA s.r.o.</b> PROJEKCE A INŽENÝRING MARIE CIBULKOVÉ 34, PRAHA 4		HIP : Ing. Josef STANKO VYPRACOVAL : Ing. Jan BENEŠ PROFESE: komunikace ZAK. ČÍSLO : 8055-3	
INVESTOR: Obec Slapy Slapy 72, 252 08		LOKALITA: k.ú. Slapy	
		DATUM : 06/2021	MĚŘÍTKO: 1:500/100
OBSAH: PODÉLNÉ PROFILY		ČÍSLO PŘÍLOHY: 6.	ČÍSLO PÁRE: